


КАДАСТРОВЫЙ ПАСПОРТ

Лист № 1 всего листов 1

Кадастровый номер _____

Инвентарный номер (ранее присвоенный учетный номер): 30578 (0000.0435 0000 0133)

План расположения помещения на этаже (графическая часть)

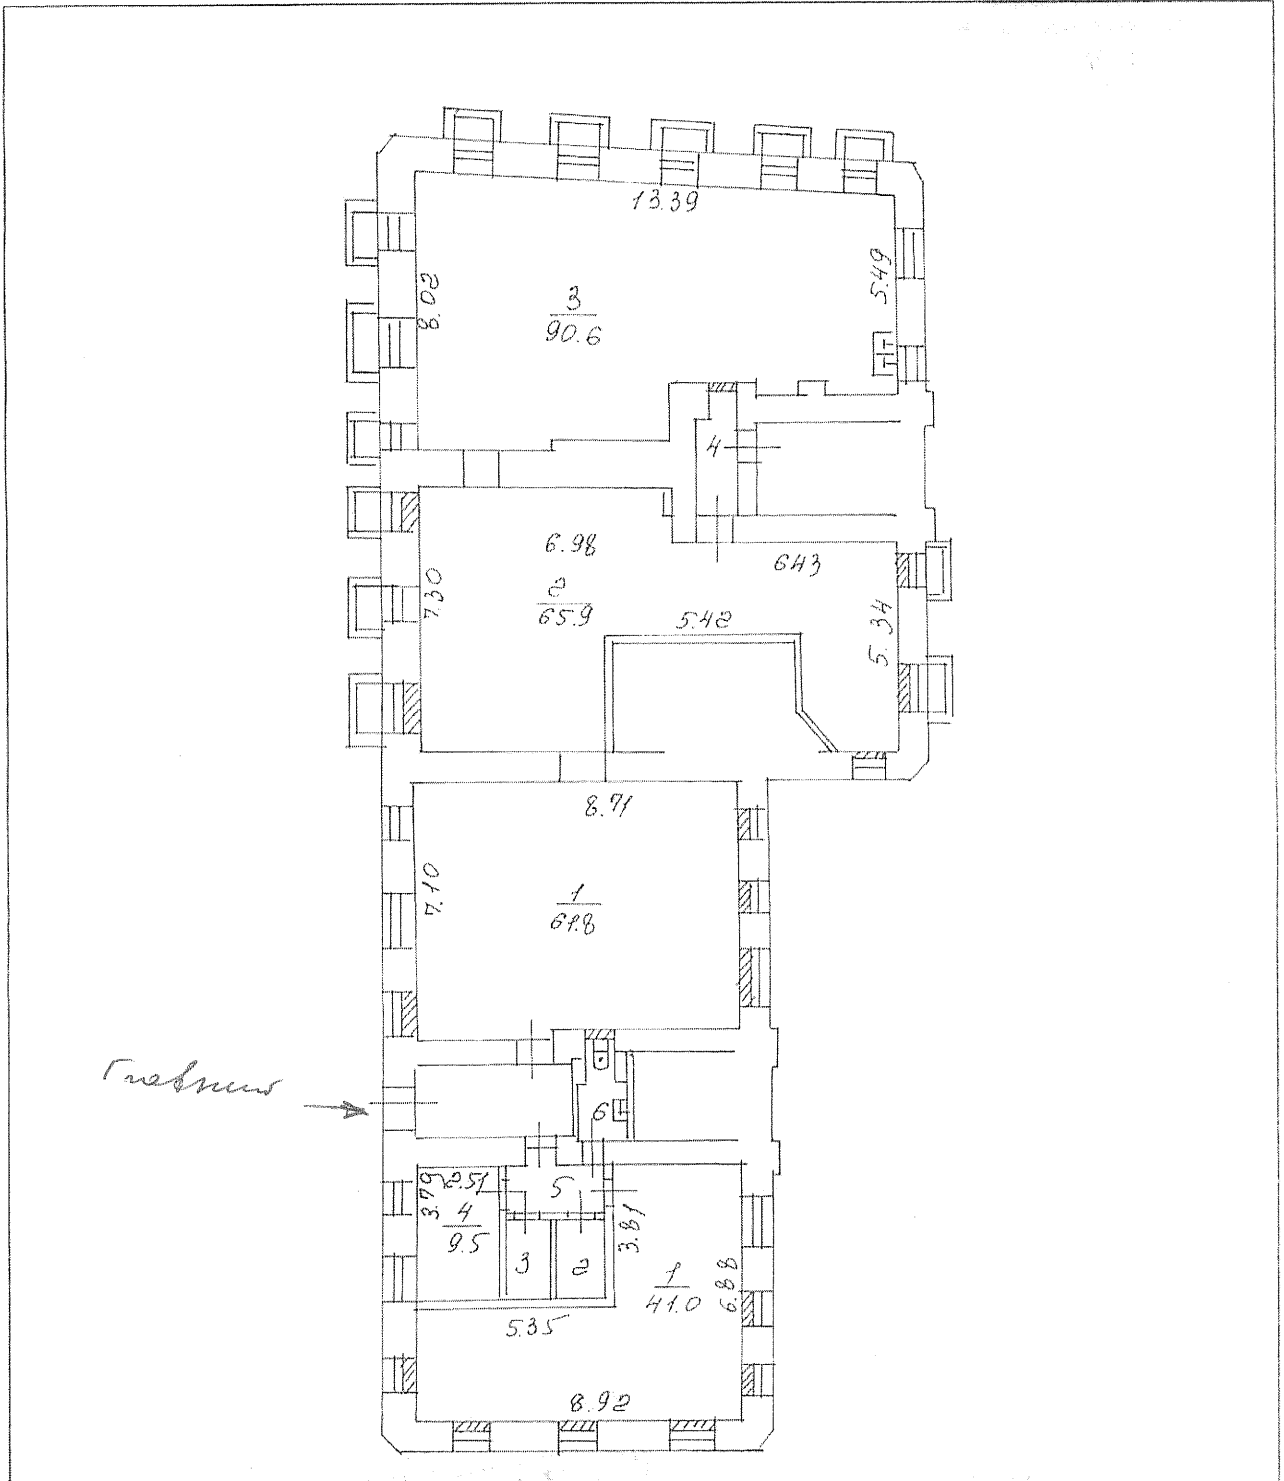

Масштаб 1 : 200

Начальник ТВТИ

М.П.

(подпись)

(инициалы, фамилия)